

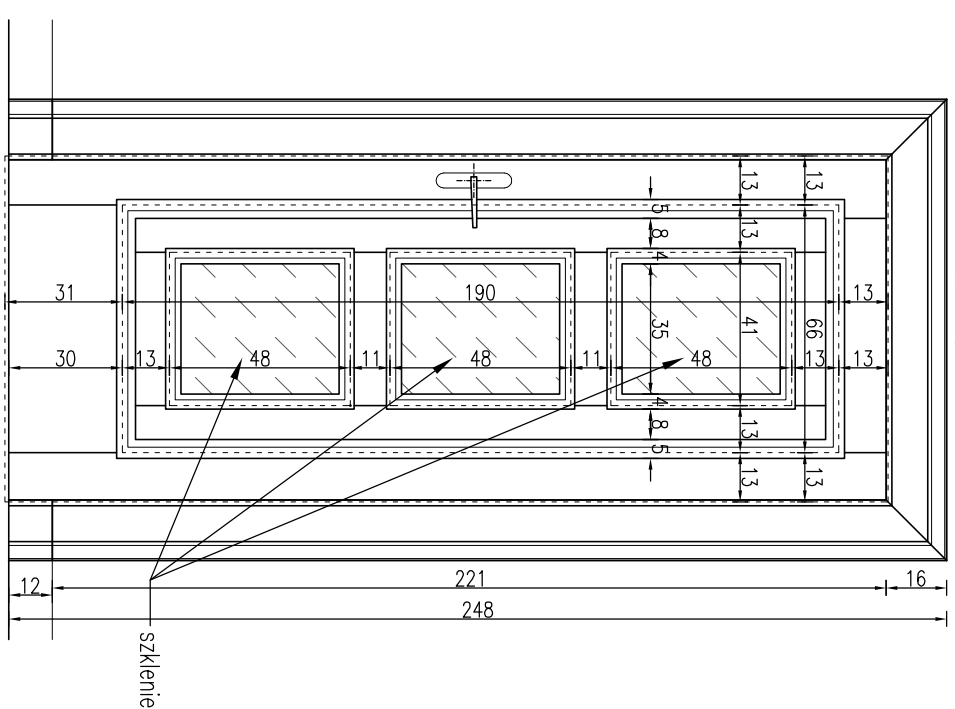


Widok od strony korytarza

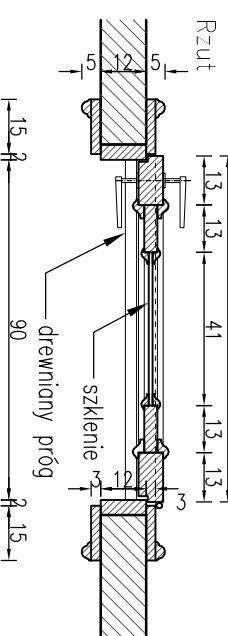

Widok ościeżnicy

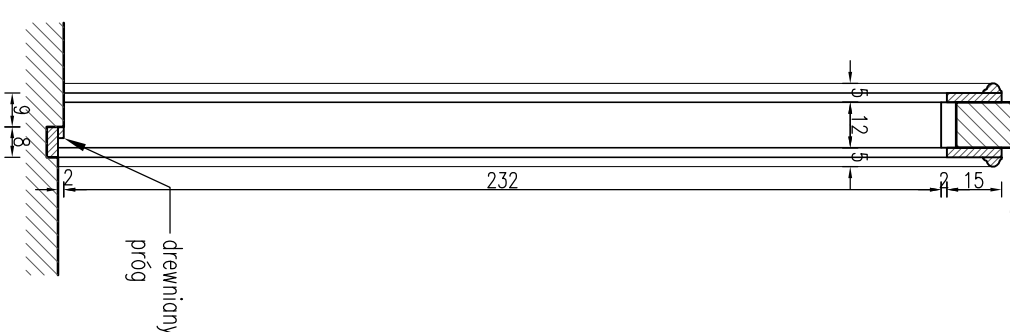

skala 1:20

Oznaczenie	D3'	
Wymiary w świetle przejścia	Szerokość 90cm	Wysokość 232cm
Ilość	Prawe 1	Lewe -
Nr pomieszczeń	3004c 1	
Materiał skrzydła i ościeżnicy	Skrzydło: klejone 3-warstwowe. Warstwy zwanoszczurka-dęb (l), ymir (m), Wirsztwa wana sosenka (sosna nie mokrzocega) (m, dęb (l), Osierznica klejona 2-warstwowa: (kaszta, zeami, deszczynka-dęb (l), ymir (m), Wirsztwa wana sosenka (sosna nie mokrzocega) (m, dęb (l), ymir (m).	
Kolor i lakier	Receptura wycozowanie: podłwiyakcie z: rpełepja sopur 22-45 100% rpełepce sopur 22-45 10% (lakier nautycznawy) (kuchozapalny), (R03).	
Szklenie	33,1 mat/R/33,1 mct	
Zawiasy	mosiężna, 3 sztuki	
Zamek	1 punktowy, w.cia (ka i l, b)	
Klamka	mosiężna, zwykła	
Uszczelka	akustyczna, opodłajca	
Izolacyjność dźwięczna	41dB	

**Uwagi**  
Drzwi do pomieszczenia bibliotecznego 3004c. Skrzydło rozwierane do wewnątrz.

Drzwi montowane w miejsce istniejących. Otwór w murze należy bezwzględnie dostosować do wymiarów w świetle przejścia wg zestawienia. Wszystkie wymiary należy sprawdzić na miejscu przed przystąpieniem do realizacji. Sposób wykonania drzwi oraz profile listw okucelnych i opasek należy odzorować wg istniejących drzwi. Przy czarnych należy zamontować próg dębowy, zlicowany z poziomem posadzki pomieszczenia wewnętrzznego. Po montażu należy wykończyć ściany (tyrkowanie, gładzie i malowanie) oraz zainstalować szklenie.

<b>Temat/obiekt:</b>	Wymiana stolard drzwiowej w budynku Dolnośląskiego Urzędu Wojewódzkiego we Wrocławiu		
<b>Adres:</b>	Plac Powstańców Warszawy 1, 50-153 Wrocław Obręb Stare Miasto, AM-28, dz. nr 13/4		
<b>Investor:</b>	Dolnośląski Urząd Wojewódzki we Wrocławiu Plac Powstańców Warszawy 1 50-153 Wrocław		
<b>Jednostka projektowa:</b>	ROBAK pracownia projektowa ul. Prano 41, 65-700 Krotoszyn t. 746 601 702 fax k. 746 601 702 e-mail: k. 746 601 702		
<b>Zespół projektowy:</b>	inż. i nazwisko:	numer uprawnień:	specjalność:
<b>Projektant:</b>	mgr inż. arch. Wojciech Robak	54/DSOKK/2013	architektonczna
<b>Budowni:</b>	ARCHITECTURA	Etap: PROJEKT BUDOWLANO-WYKONAWCZY	
<b>Temat rysunku:</b>	DRZWI D3'		
<b>Data rysunku:</b>	data:	skala:	numer rysunku:
	MAY 2017	1:20	A09
<b>Uwagi:</b>	ZASTĘPICA SIĘ WZBUDZIŁE PRAWA WYNIKAJĄCE Z USTAWY O PRAWIE AUTORSKIM, NIE MOŻE BYĆ W CAŁOŚCI LUB W CZĘŚCI PRZETWORZONY, REPRODUKOWANY, UZUPELNIANY LUB OŚWIADCZONY KOMUNIKACJĄ, BEZ PEBWNEJ ZGODY AUTORA.		